

**Projet de repowering des sept premières éoliennes du parc éolien de Tournai-Antoing-Brunehaut**

Plan de situation  
IGN 1/10.000


**Légende**

- Eolienne du projet
- ◆ Cabine de tête
- Communes wallonnes

WT	Coord. X (LB72)	Coord. Y (LB72)
E01	81208,95	139679,77
E02	81830,10	139685,87
E03	82343,84	139745,17
E04	82793,96	139989,41
E05	82361,33	140462,38

Fon de plan : IGN - Carto TOPO

Echelle 1:10000  
Date : 02/2026

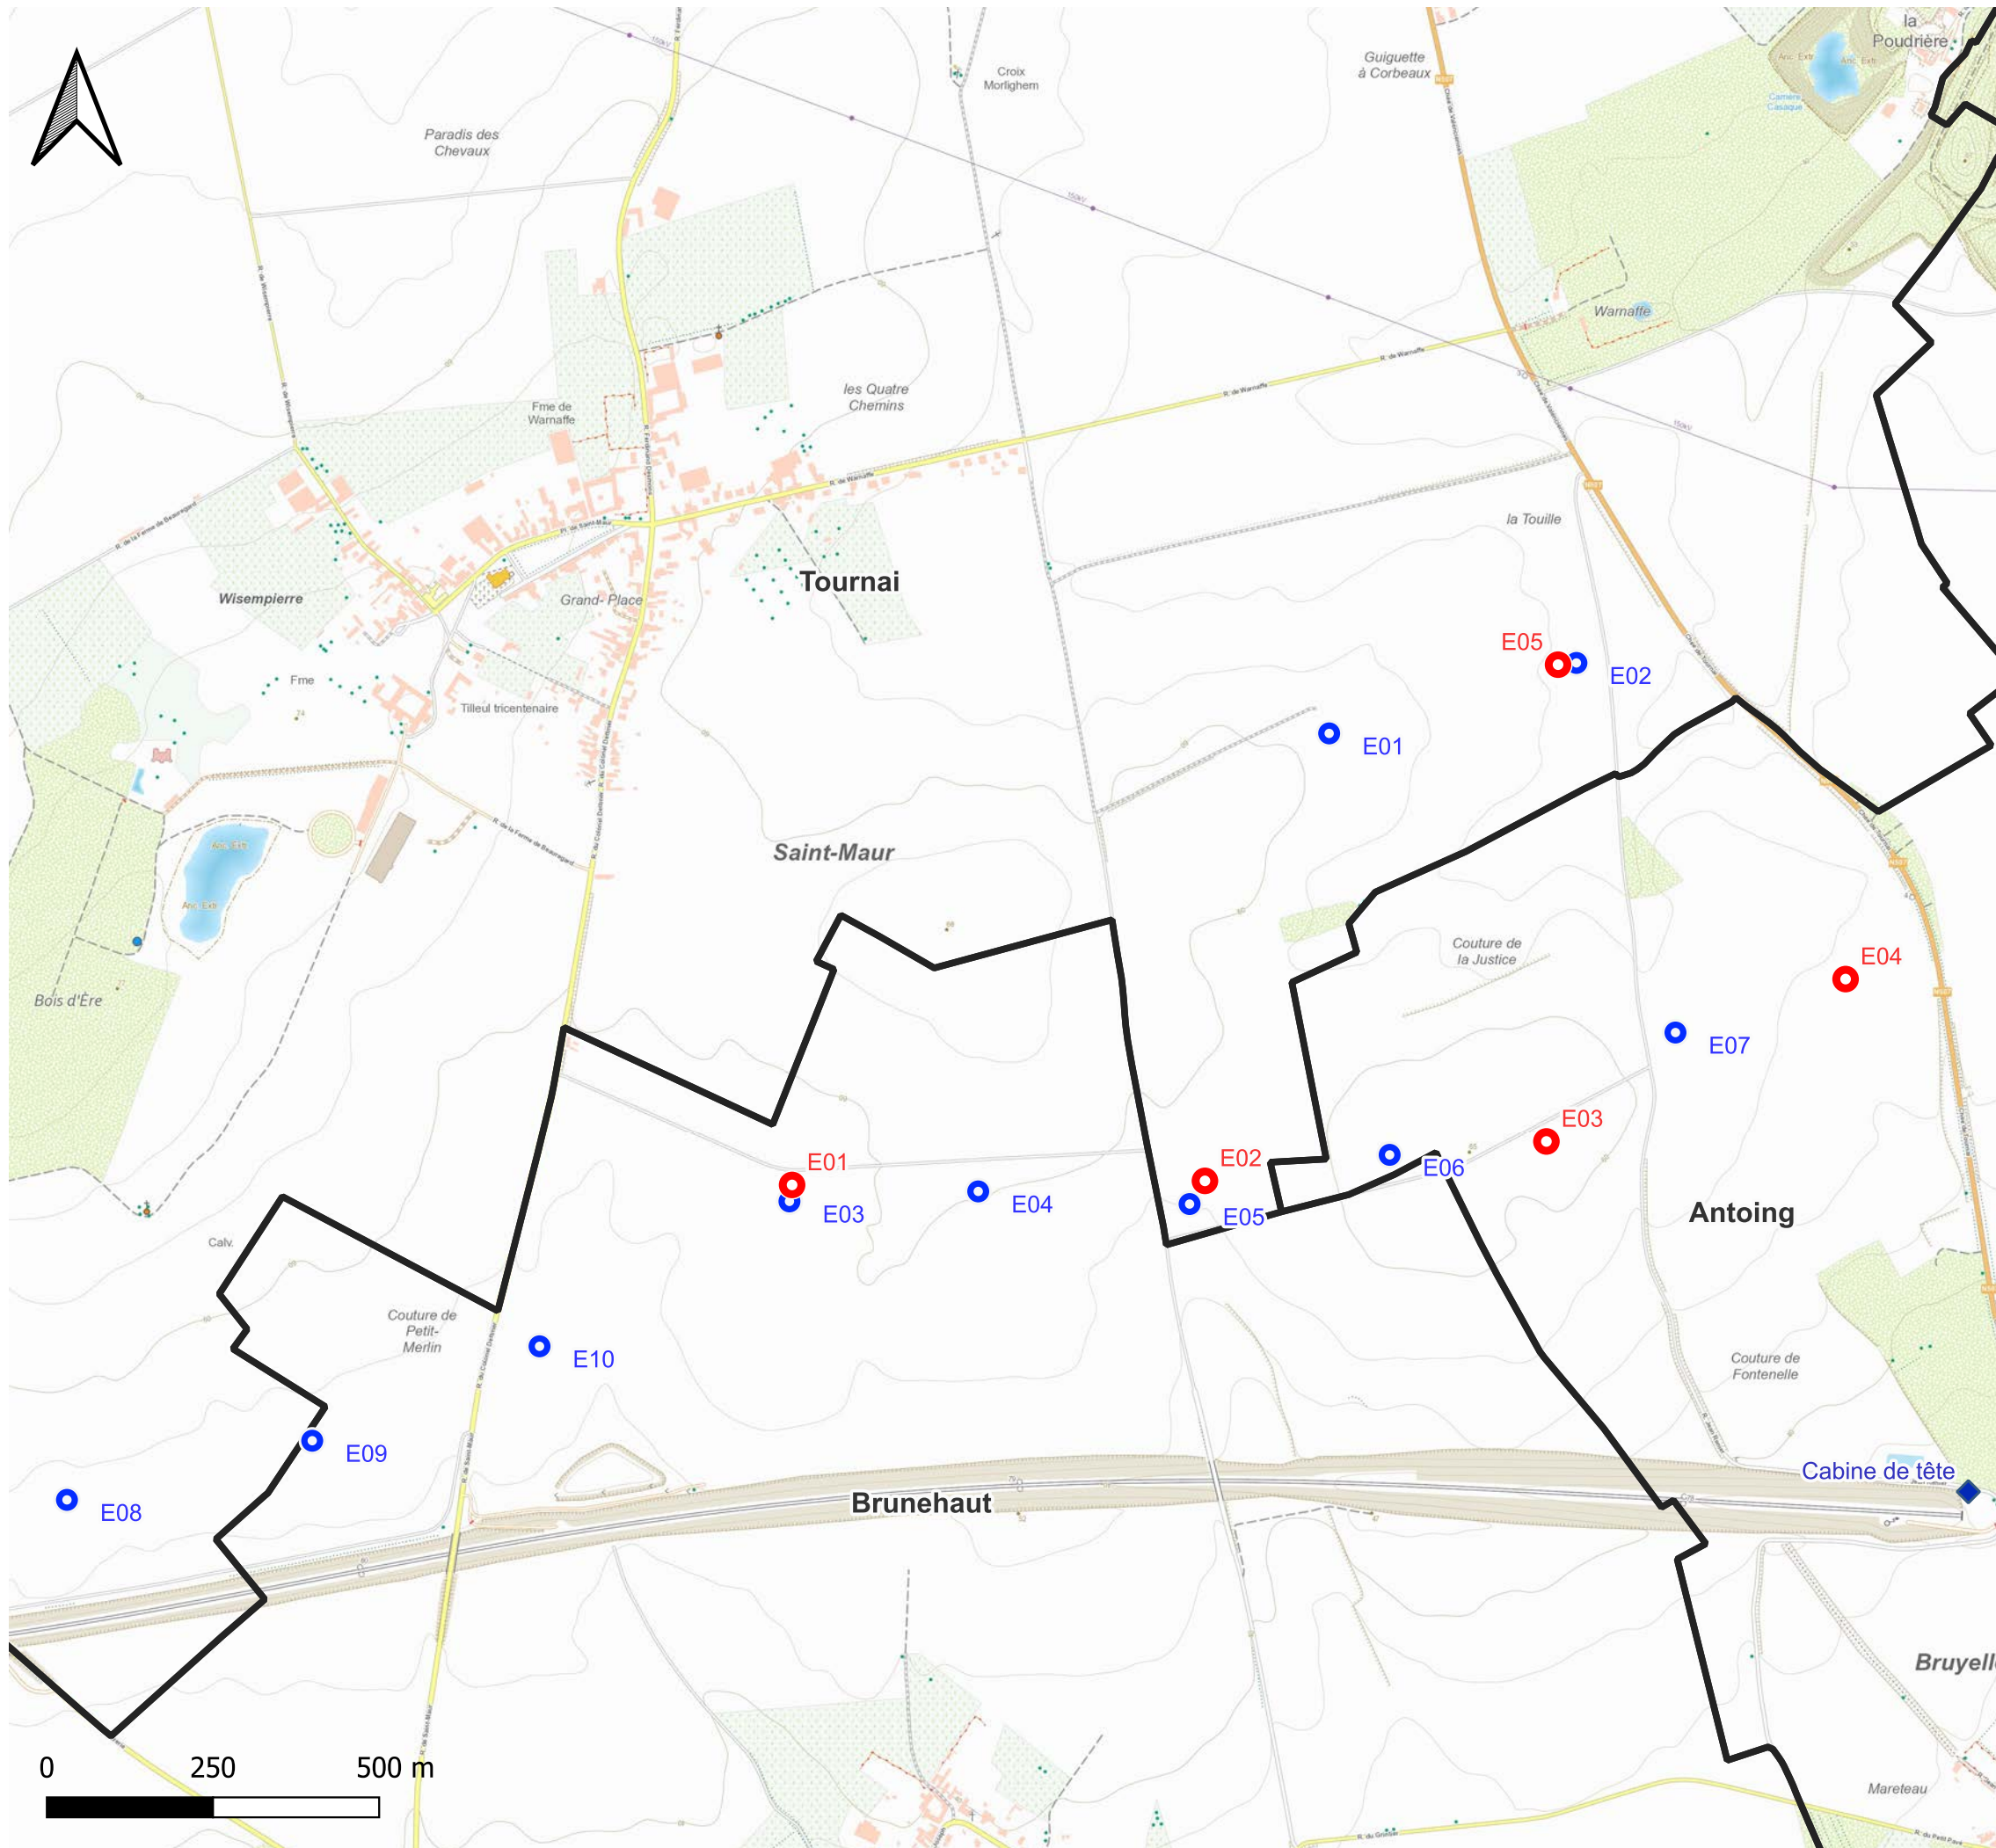

**Projet de repowering des sept premières éoliennes du parc éolien de Tournai-Antoing-Brunehaut**

Plan de situation  
IGN 1/10.000

**Légende**

- Eolienne du projet
- ◆ Cabine de tête
- Eolienne existante
- Communes wallonnes

WT	Coord. X (LB72)	Coord. Y (LB72)
E01	81208,95	139679,77
E02	81830,10	139685,87
E03	82343,84	139745,17
E04	82793,96	139989,41
E05	82361,33	140462,38

Fon de plan : IGN - Carto TOPO

Echelle 1:10000  
Date : 02/2026